


ZAHRÁDKA

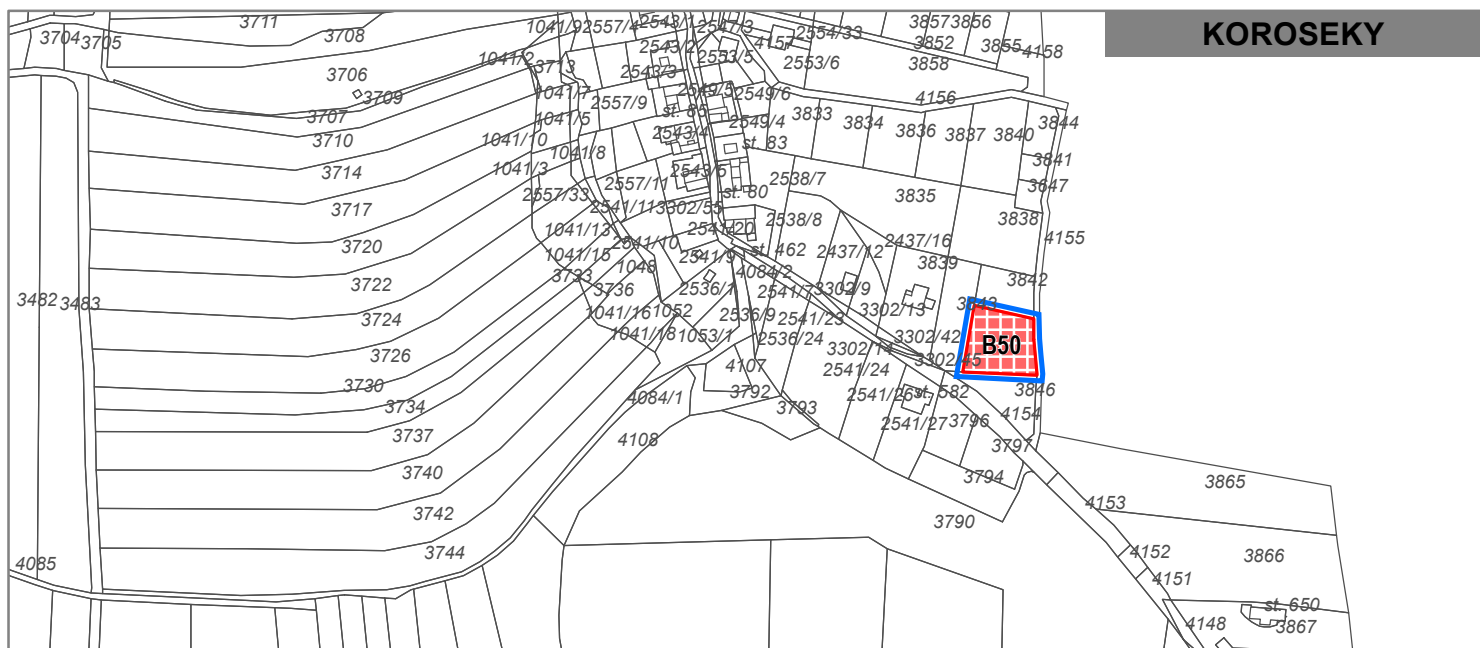

KOROSEKY

**HRANICE**

- | ozn. | popis                     |
|------|---------------------------|
|      | hranice řešeného území    |
|      | zastavitelná plocha       |
|      | hranice zastavěného území |

**ZÁZNAM O ÚČINNOSTI**

vydávající správní orgán: Zastupitelstvo obce Vrábče  
datum nabytí účinnosti: 11.7.2023  
pořizovatel: Obecní úřad Vrábče  
oprávněná osoba pořizovatele: Ing. Jan Šíma

**PLOCHY S ROZDÍLNÝM ZPŮSOBEM VYUŽITÍ**

- | stav | návrh | popis  |
|------|-------|--|
|      |       | plochy bydlení - rodinné domy venkovského charakteru |
|      |       | plochy rekreace - samostatné zahrady                 |

**KOORDINAČNÍ VÝKRES**

**PLOCHY S ROZDÍLNÝM ZPŮSOBEM VYUŽITÍ**

- | stav | návrh | popis                                     |
|------|-------|---|
|      |       | elektrické vedení včetně ochranného pásma |

ZHOTOVITEL  
Studio MAP s.r.o.

MĚŘÍTKO  
1:5 000