


ZAHRÁDKA

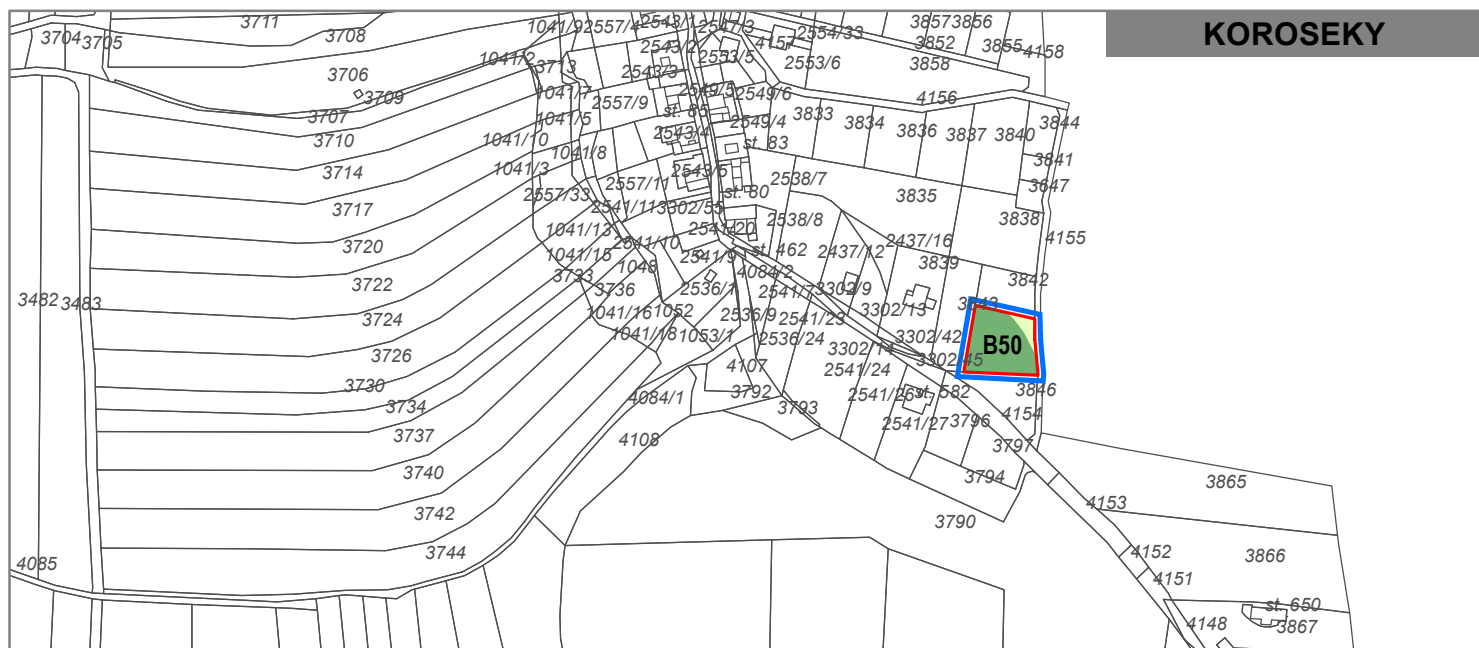

KOROSEKY

HRANICE

ozn.	popis
	hranice řešeného území
	zastavitelná plocha
	hranice zastavěného území

ZÁZNAM O ÚČINNOSTI

vydávající správní orgán: Zastupitelstvo obce Vrábče  
datum nabytí účinnosti: 11.7.2023  
pořizovatel: Obecní úřad Vrábče  
oprávněná osoba pořizovatele: Ing. Jan Šíma

TŘÍDY OCHRANY

ozn.	popis
	V. třída ochrany
	IV. třída ochrany
	III. třída ochrany

HLAVNÍ VÝKRES

ZHOTOVITEL  
Studio MAP s.r.o.

MĚŘÍTKO  
1: 5 000